
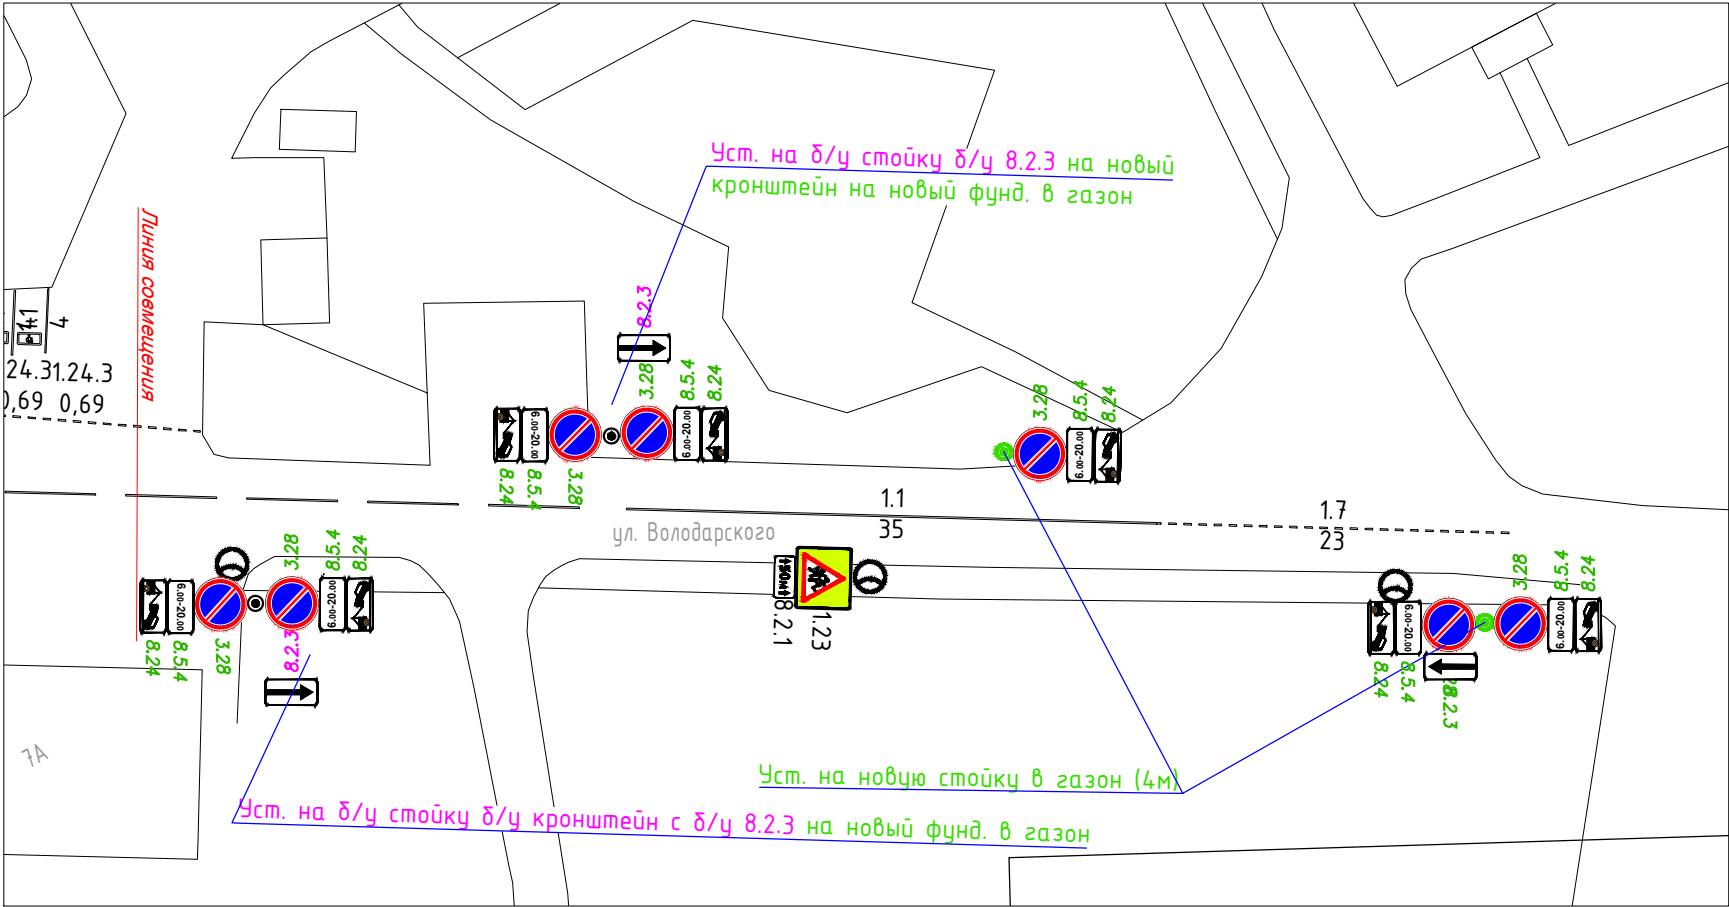


Согласовано:					
ВзятинВ.И					
Подпись и дата					
Инв. № подл.					

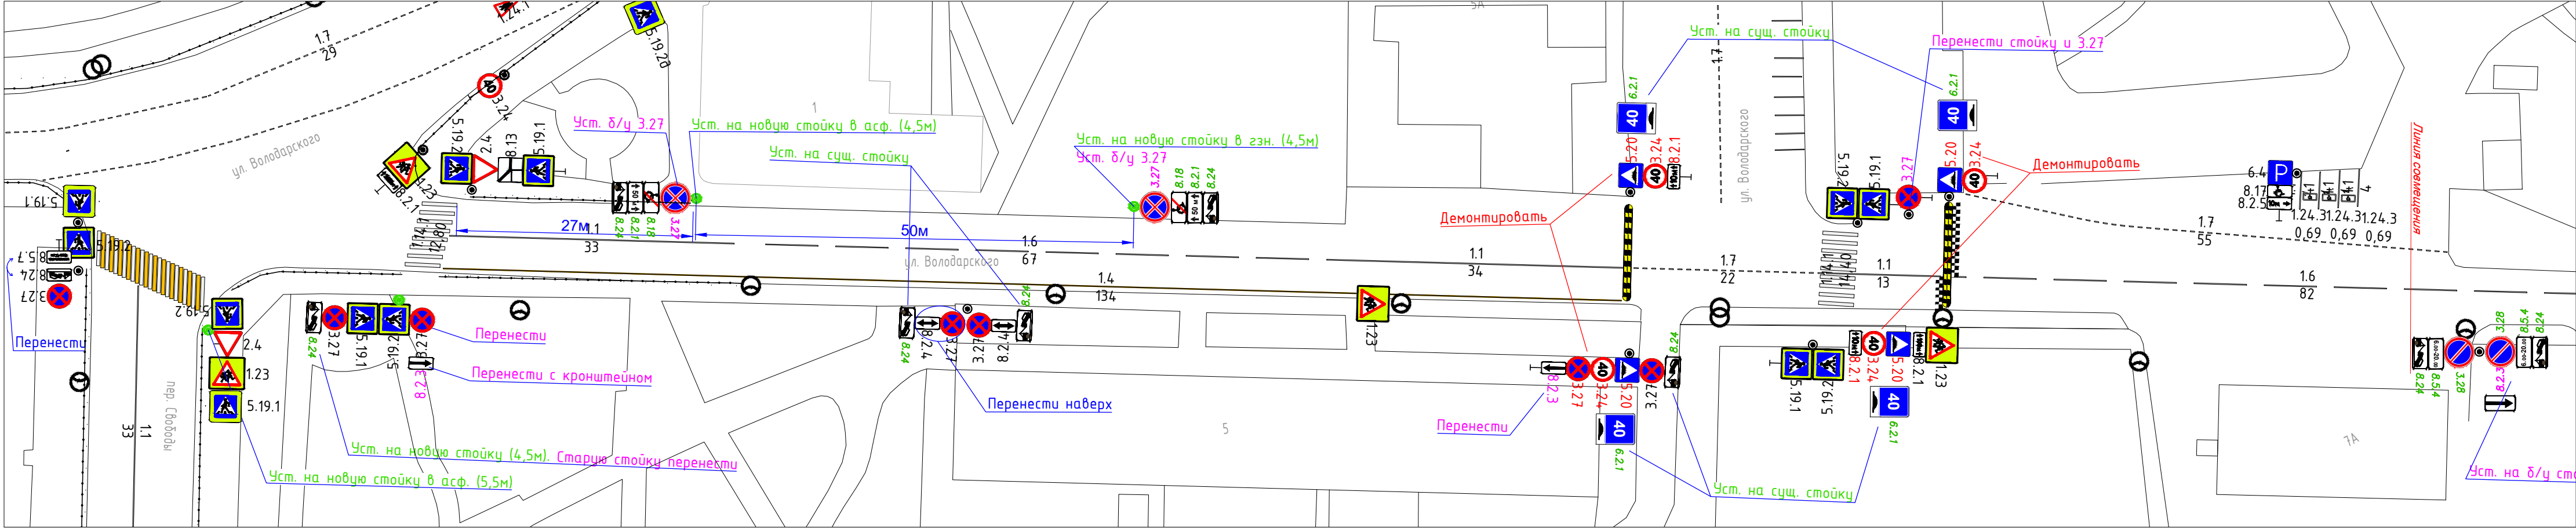

УСЛОВНЫЕ ОБОЗНАЧЕНИЯ	
	устанавливаемая дор. стойка
	5.19.1 проектный дор. знак (5.19.2)(зел.)
	2.5 демонтируемый дор. знак (красн.)
	3.24 существующий дор. знак (черн.)
	сущ. пешеходное ограждение

						Изменения в ПОДД.40_ОП-РЗ-2395			
						г. Санкт-Петербург, Курортный район, г. Сестрорецк, ул. Володарского, д. 1			
Изм.	Кол.уч.	Лист	N док.	Подпись	Дата	Внесение изменений в ПОДД	Стадия	Лист	Листов
Разработал	Блатков				2026		Р		
Проверил	Борисова				2026				
Проверил	Бондарев				2026	М 1:500	СПб ГКУ "ДОДД"		